

tria Generale

romita

nento del Clero di Firenze


o Attività (SCIA)
er realizzazione nuovo servizio
utturale "Salone" e Chiesa
ignano a Petroio

PIANTA PIANO TERRA
atto - Sovrapposto

Arch. ROBERTA PASSASEO


REV REV 00

TIMBRO e FIRMA

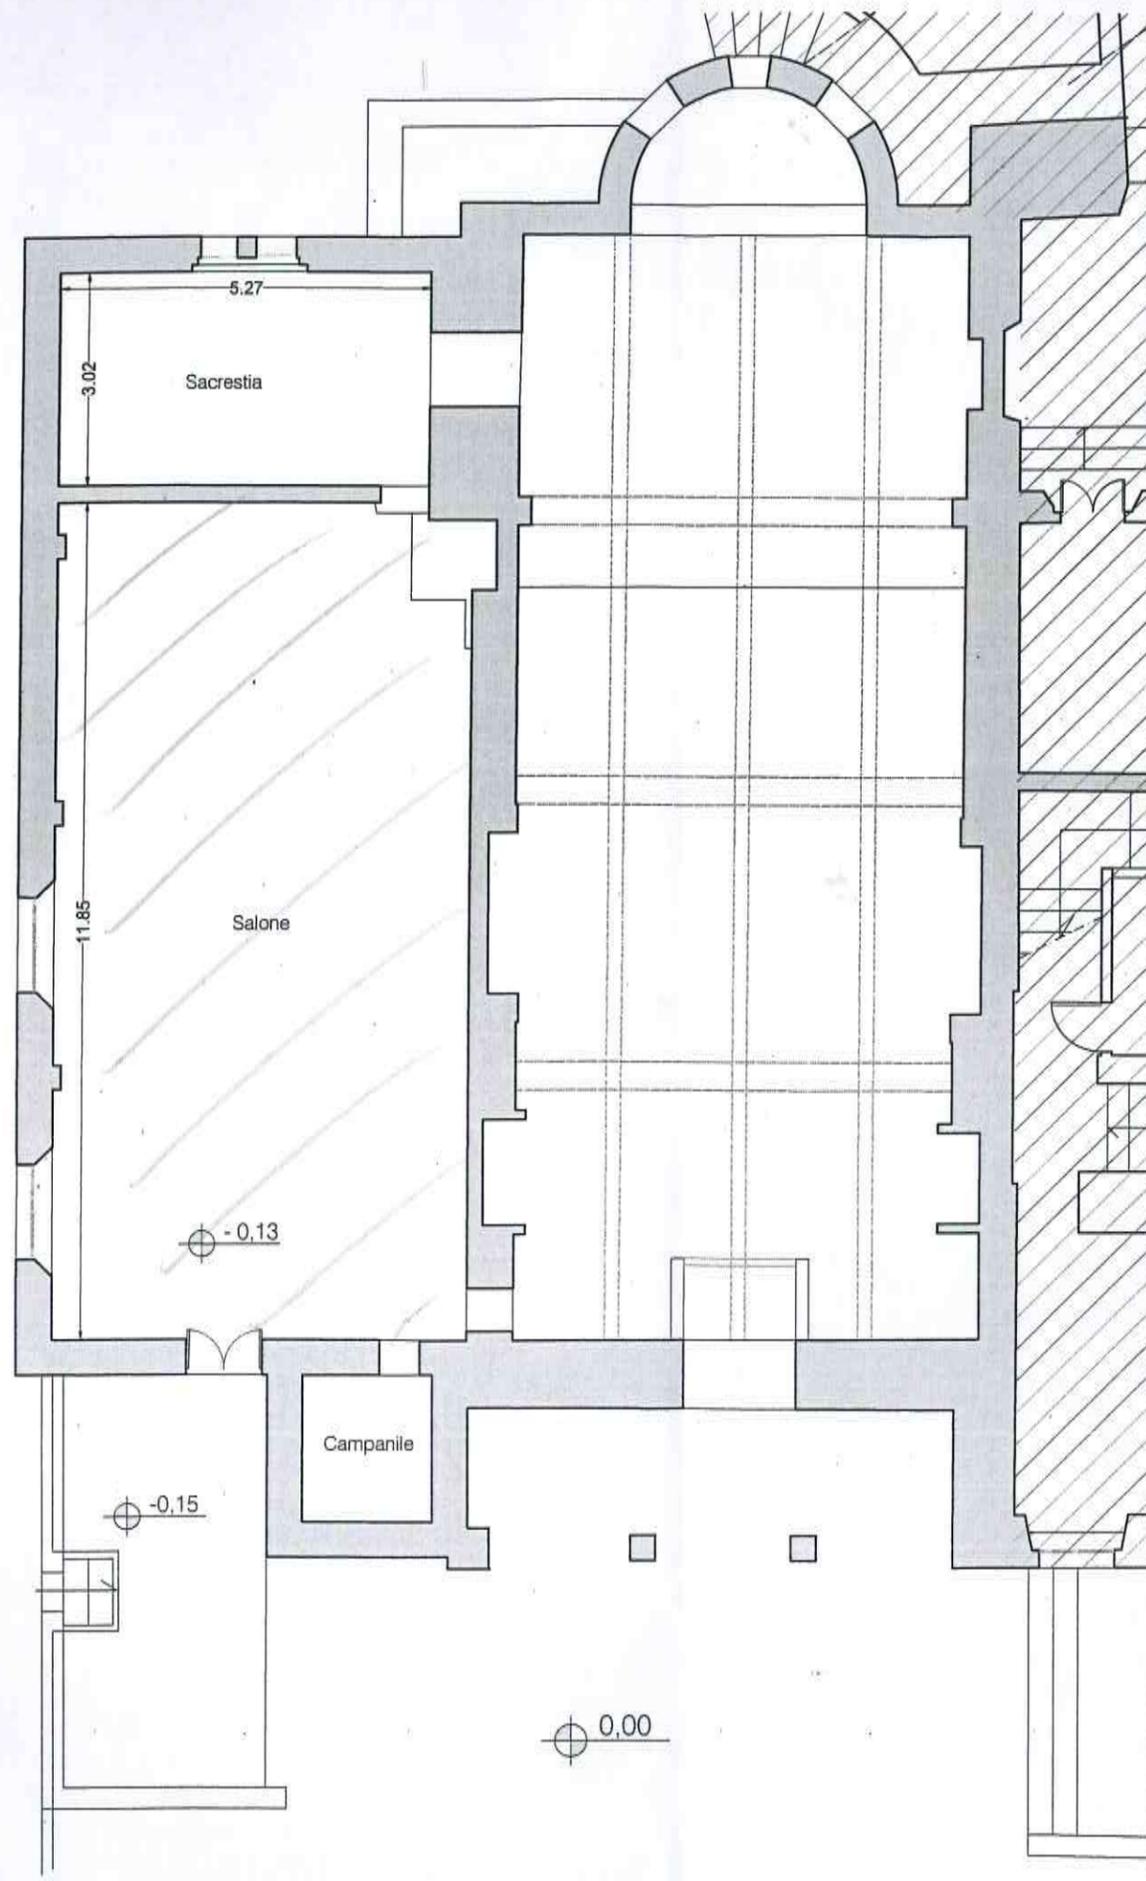

Pianta Piano Terra
STATO ATTUALE

ALL. B)

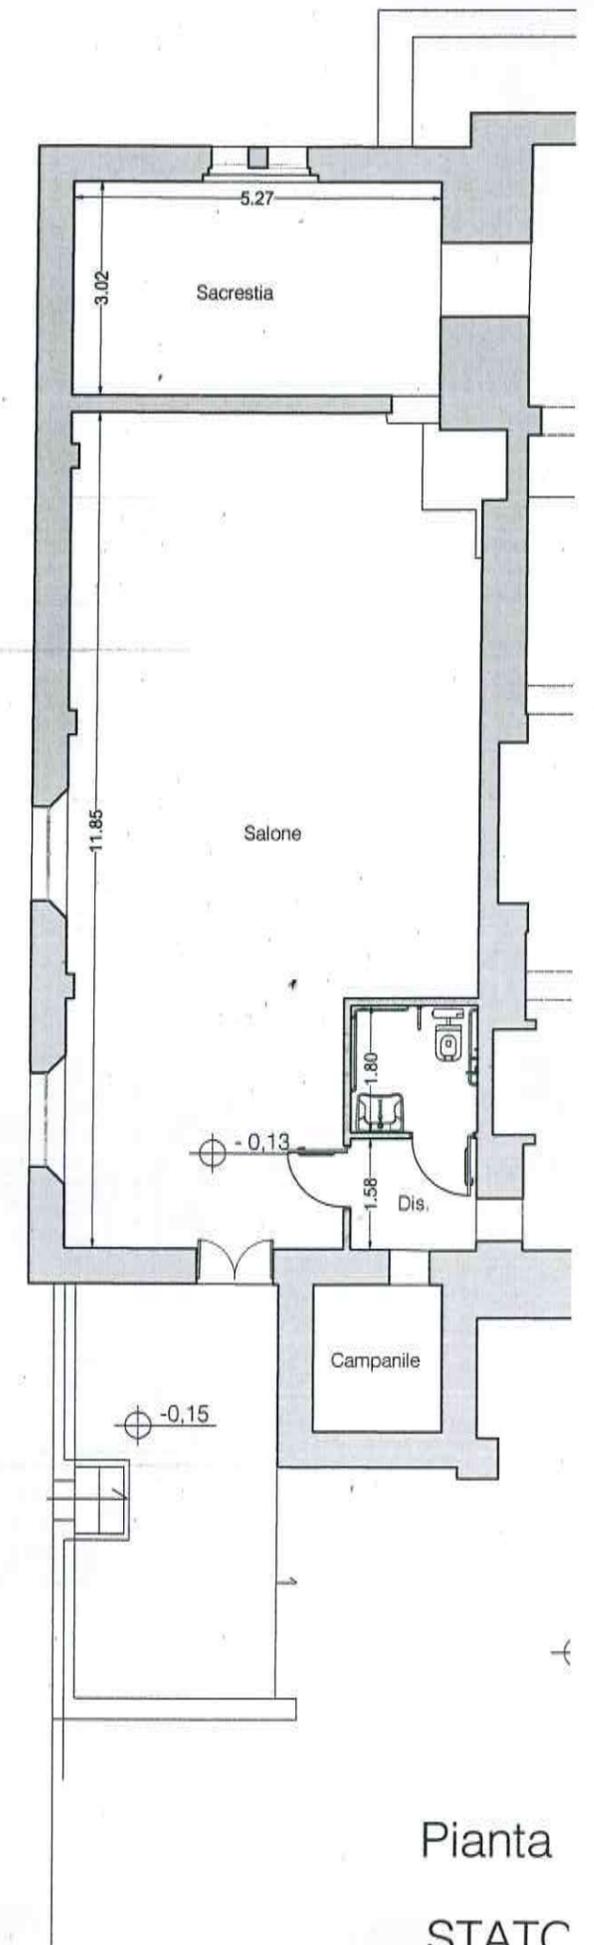

Pianta
STATO